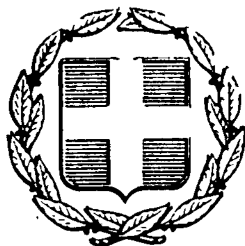


ΕΦΗΜΕΡΙΣ ΤΗΣ ΚΥΒΕΡΝΗΣΕΩΣ
ΤΗΣ ΕΛΛΗΝΙΚΗΣ ΔΗΜΟΚΡΑΤΙΑΣ

ΕΝ ΑΘΗΝΑΙΣ ΤΗ 26 ΣΕΠΤΕΜΒΡΙΟΥ 1979 | ΤΕΥΧΟΣ ΤΕΤΑΡΤΟΝ | ΑΡΙΘΜΟΣ ΦΥΛΛΟΥ 512

ΠΕΡΙΕΧΟΜΕΝΑ

ΑΠΑΛΛΟΤΡΙΩΣΕΙΣ

ΑΠΟΦΑΣΕΙΣ

ΑΠΑΛΛΟΤΡΙΩΣΕΙΣ

ΑΠΟΦΑΣΕΙΣ

Ἀριθ. 1129 (1)

Περὶ κηρύξεως ὡς ἀναδασωτέας δημόσιας δασικῆς ἐκτάσεως στὴ θέση Πούντα τῆς Κοινότητας Μονεμβασίας Ν. Λακωνίας.

Ο ΝΟΜΑΡΧΗΣ ΛΑΚΩΝΙΑΣ

Σύμφωνα μέ :

1. Τὶς διατάξεις :

α) Τοῦ ἄρθρου 117 παρ. 3 τοῦ Συντάγματος τῆς Ἑλλάδος.

β) Τῶν ἄρθρων 188-205 τοῦ Ν.Δ. 86/69 «περὶ Δασικοῦ Κώδικος».

γ) Τοῦ Νόμου 3200/1955 «περὶ διοικητικῆς ἀποκεντρώσεως», σὲ συνδυασμὸ μὲ τὶς διατάξεις τοῦ Ν.Δ. 532/1970 «περὶ συμπληρώσεως τῶν διατάξεων περὶ διοικητικῆς ἀποκεντρώσεως» καὶ τοῦ 709/1970 Β. Δ/τος, ποὺ ἐκδόθηκε σὲ ἐκτέλεση αὐτοῦ.

2. Τὴν ἐξῆς διαταγὴ τοῦ Ὑπουργείου Γεωργίας : 204809/761/24.2.1978.

3. Τὴν πρόταση ποὺ ὑποβλήθηκε μὲ τὴν 1068/12.6.1979 ἀναφορὰ τοῦ ἁρμόδιου Δασαρχείου Μολάων σχετικὰ μὲ τὴν κήρυξη ὡς ἀναδασωτέας τῆς κατωτέρω δασικῆς ἐκτάσεως.

4. Τὴ σύμφωνη γνωμοδότηση πάνω στὸ θέμα αὐτὸ τῆς Φιλοδασικῆς Ἐπιτροπῆς Μολάων μὲ ἀριθμὸ 6/19.5.1979 καὶ ἐπειδὴ ἡ ἔκταση χρειάζεται προστασία γιὰ τὴν ἐπαναδημιουργία τῆς δασικῆς βλαστήσεως ποὺ καταστράφηκε ὁλοσχερῶς ἀπὸ παράνομη ἐκχέρσωση ἀπὸ 23 Σεπτεμβρίου 1978 καὶ ἐντεῦθεν, ἀποφασίζουμε :

Κηρύσσουμε ὡς ἀναδασωτέα, μὲ σκοπὸ τὴν προστασία γιὰ τὴν ἐπαναδημιουργία τῆς δασικῆς βλαστήσεως ποὺ ἐκχερσώθηκε παράνομα δημόσια δασικὴ ἔκταση 0,800 στρέμματα.

Ἡ ἔκταση αὐτὴ ποὺ βρίσκεται στὴ θέση Πούντα τῆς περιφέρειας τῆς Κοινότητας Μονεμβάσιας Νομοῦ Λακωνίας καλυπτόταν ἀπὸ δασικὴ βλάστηση πρίνου, σχίνου κ.τ.λ. καὶ καταστράφηκε ὁλοσχερῶς ἀπὸ 23 Σεπτεμβρίου 1978 καὶ ἐντεῦθεν.

Σχετικὸ τὸ σχεδιάγραμμα μὲ κλίμακα 1 : 500 τὸ ὁποῖο ἀποτελεῖ ἀναπόσπαστο μέρος τῆς ἀποφάσεως αὐτῆς καὶ στὸ ὁποῖο ἡ ἔκταση φαίνεται μὲ τὰ στοιχεῖα Α.Β.Γ.Δ.Α. καὶ μὲ ὅρια :

Ἀνατολικά : Μὲ ἔκταση καλλιεργούμενη ἀπὸ τὸν Εὐάγγελο Σταύρου Γκουβούση.
Δυτικά : Μὲ Ἐθνικὴ ὁδὸ πρὸς Μονεμβάσια.
Βόρεια : Μὲ Δημόσια δασικὴ ἔκταση.
Νότια : Μὲ τελεσίδικο πρωτ. Διοικ. Ἀποβολῆς κατὰ Γεωργίου Χουσάκου κατοίκου Μονεμβάσιας.

Ἡ ἀπόφαση αὐτὴ νὰ δημοσιευθεῖ στὴν Ἐφημερίδα τῆς Κυβερνήσεως.


Σπάρτη, 9 Ἰουλίου 1979

Ὁ Νομάρχης κ.ἀ.α.
ΔΗΜ. ΓΡΑΜΜΑΤΙΚΟΣ

ΑΠΟΣΠΑΣΜΑ ΧΑΡΤΟΥ


κλιμ. 1:20000

Περιφερείας Κοιν. Μονεμβασίας Λακωνίας

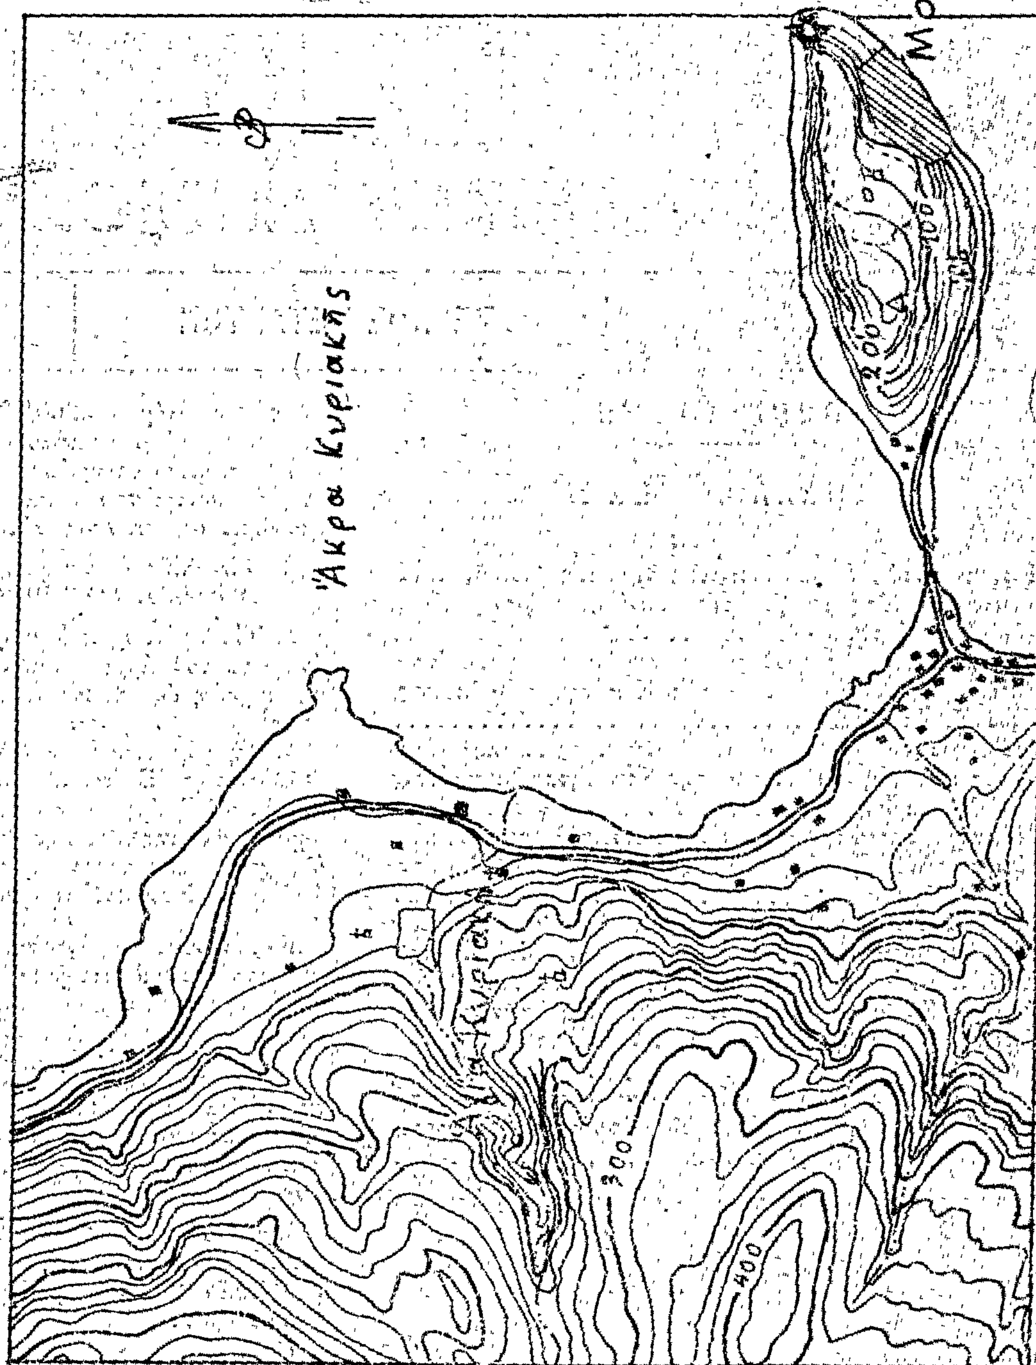

ΥΠΟΜΝΗΜΑ

καταλαμβανόμενη έκτασις

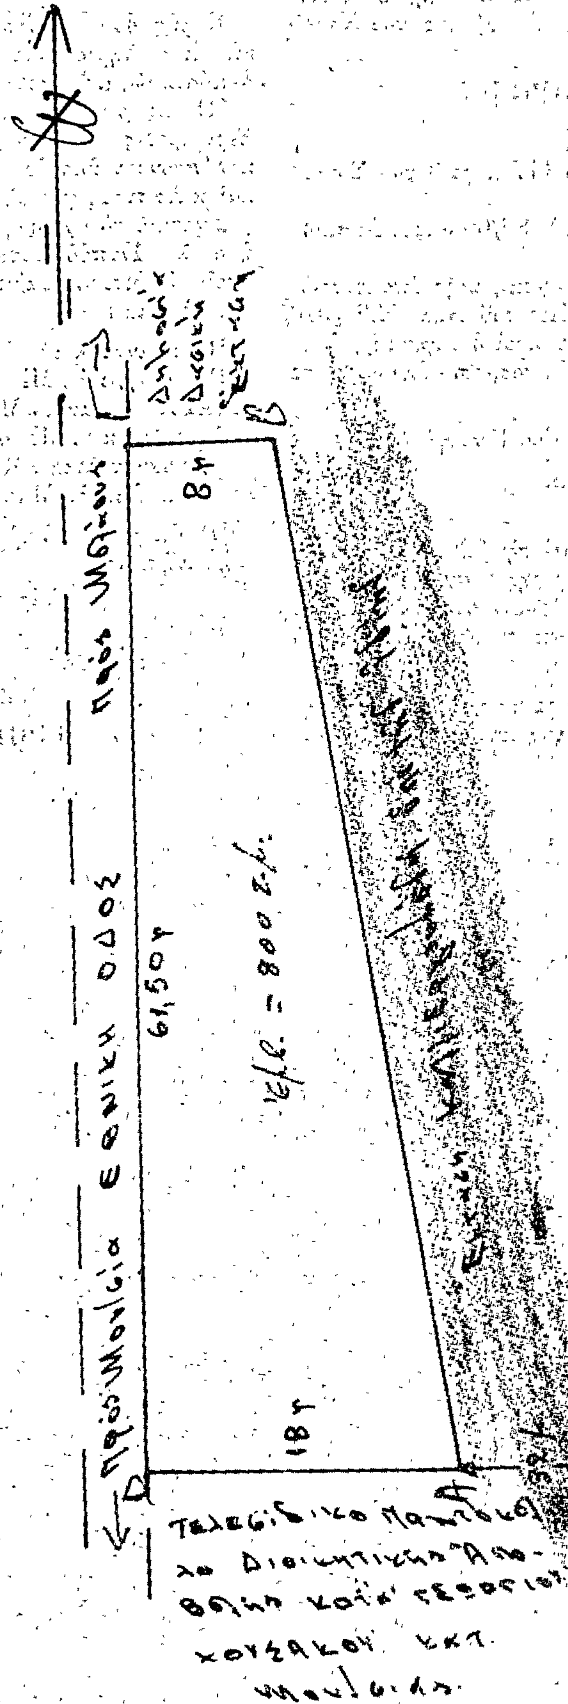
ΣΧΕΔΙΑΓΡΑΜΜΑ
κλιμ. 1:500
ΕΘΝΙΚΗ ΟΔΟΣ
61,50 μ
8 μ
18 μ
Εμβ. = 800 τ.μ.


ΥΠΟΜΝΗΜΑ

'Αριθ. 1331 (2)

Περὶ κηρύξεως ὡς ἀναδασωτέας δημόσιας δασικῆς ἐκτάσεως στὴ θέση «Γύφτος» τῆς Κοινότητας Μελιβοίας, τοῦ Νομοῦ Λαρίσης.

Ο ΝΟΜΑΡΧΗΣ ΛΑΡΙΣΗΣ

Σύμφωνα μέ:

1. Τὶς διατάξεις: α) Τοῦ ἄρθρου 117 παρ. 3 τοῦ Συντάγματος τῆς Ἑλλάδος.

β) Τῶν ἄρθρων 188 - 205 τοῦ Ν.Δ. 86/69 «περὶ Δασικοῦ Κώδικος».

γ) Τοῦ Νόμου 3200/1955 «περὶ διοικητικῆς ἀποκεντρώσεως», σὲ συνδυασμὸ μὲ τὶς διατάξεις τοῦ Ν.Δ. 532/1970 «περὶ συμπληρώσεως τῶν διατάξεων περὶ διοικητικῆς ἀποκεντρώσεως» καὶ τοῦ 709/1970/Β. Δ/τος, ποὺ ἐκδόθηκε σὲ ἐκτέλεση αὐτοῦ.

2. Τὶς ἑξῆς διαταγὲς τοῦ Ὑπουργείου Γεωργίας:

α) 114812/2046/ἐγκ.154/24.12.75.

β) 10582/539/13.12.1976.

3. Τὴν πρόταση ποὺ ὑποβλήθηκε μὲ τὴν 3294/1.6.79 ἀναφορὰ τοῦ ἁρμόδιου Δασαρχείου Λαρίσης, σχετικὰ μὲ τὴν κήρυξη ὡς ἀναδασωτέας τῆς κατωτέρω δασικῆς ἐκτάσεως, καὶ τὴν ἀπὸ 7.5.1979 ἔκθεση αὐτοψίας πυρκαϊᾶς μὲ τὸ ἀπὸ 21.5.79 σχεδιάγραμμα τῆς ἐκτάσεως.

'Επειδὴ ἡ ἔκταση χρειάζεται προστασία γιὰ τὴν ἐπαναδημιουργία τῆς δασικῆς βλαστήσεως ποὺ καταστράφηκε ὁλοσχερῶς ἀπὸ πυρκαγιὰ στὶς 4.5.79 καὶ δὲν ὑπάρχει φιλοδασικὴ ἐπιτροπὴ γιὰ νὰ γνωμοδοτήσει πάνω στὸ θέμα αὐτό, ἀποφασίζουμε:

Κηρύσσουμε ὡς ἀναδασωτέα, μὲ σκοπὸ τὴν προστασία γιὰ τὴν ἐπαναδημιουργία τῆς δασικῆς βλαστήσεως ποὺ κάηκε, δημόσια δασικὴ ἔκταση δέκα πέντε (15) στρέμματα.

'Η ἔκταση αὐτή, ποὺ βρίσκεται στὴ θέση «Γύφτος» τῆς περιφέρειας τῆς Κοινότητας Μελιβοίας, Νομοῦ Λαρίσης, καλύπτονταν ἀπὸ δάσος δρυός, ὀξυᾶς, καστανιᾶς καὶ ἐρείκης καὶ καταστράφηκε ὁλοσχερῶς στὶς 4.5.79.

Σχετικὸ τὸ σχεδιάγραμμα μὲ κλίμακα 1 : 1000, τὸ ὁποῖο ἀποτελεῖ ἀναπόσπαστο μέρος τῆς ἀποφάσεως αὐτῆς καὶ στὸ ὁποῖο ἡ ἔκταση φαίνεται μὲ τὰ στοιχεῖα Α.Β.Γ.Δ.Ε.Ζ.Α. καὶ μὲ ὅρια:

Βορειοανατολικά: Μὲ δημόσιο δάσος δρυὸς ὀξυᾶς κ.λπ.

Βορειοδυτικά: Μὲ δημόσιο δάσος δρυός, ὀξυᾶς κ.λπ. καὶ καστανοτεμάχιο Μασούρα Ρίζου.


Νοτιοδυτικά: Μὲ δημόσιο δάσος δρυός, ὀξυᾶς κ.λπ.

Νοτιοανατολικά: Μὲ καστανοτεμάχια Κων. καὶ Παν. Κελάρη καὶ 'Αλεξ. Μπουζούκη.

'Η ἀπόφαση αὐτὴ νὰ δημοσιευθεῖ στὴν 'Εφημερίδα τῆς Κυβερνήσεως.

Λάρισα, 13 'Ιουνίου 1979

'Ο Νομάρχης
κ.ἀ.α.
'Ο 'Αναπληρωτής
ΓΡΗΓ. ΣΤΕΡΓΙΟΥΛΗΣ

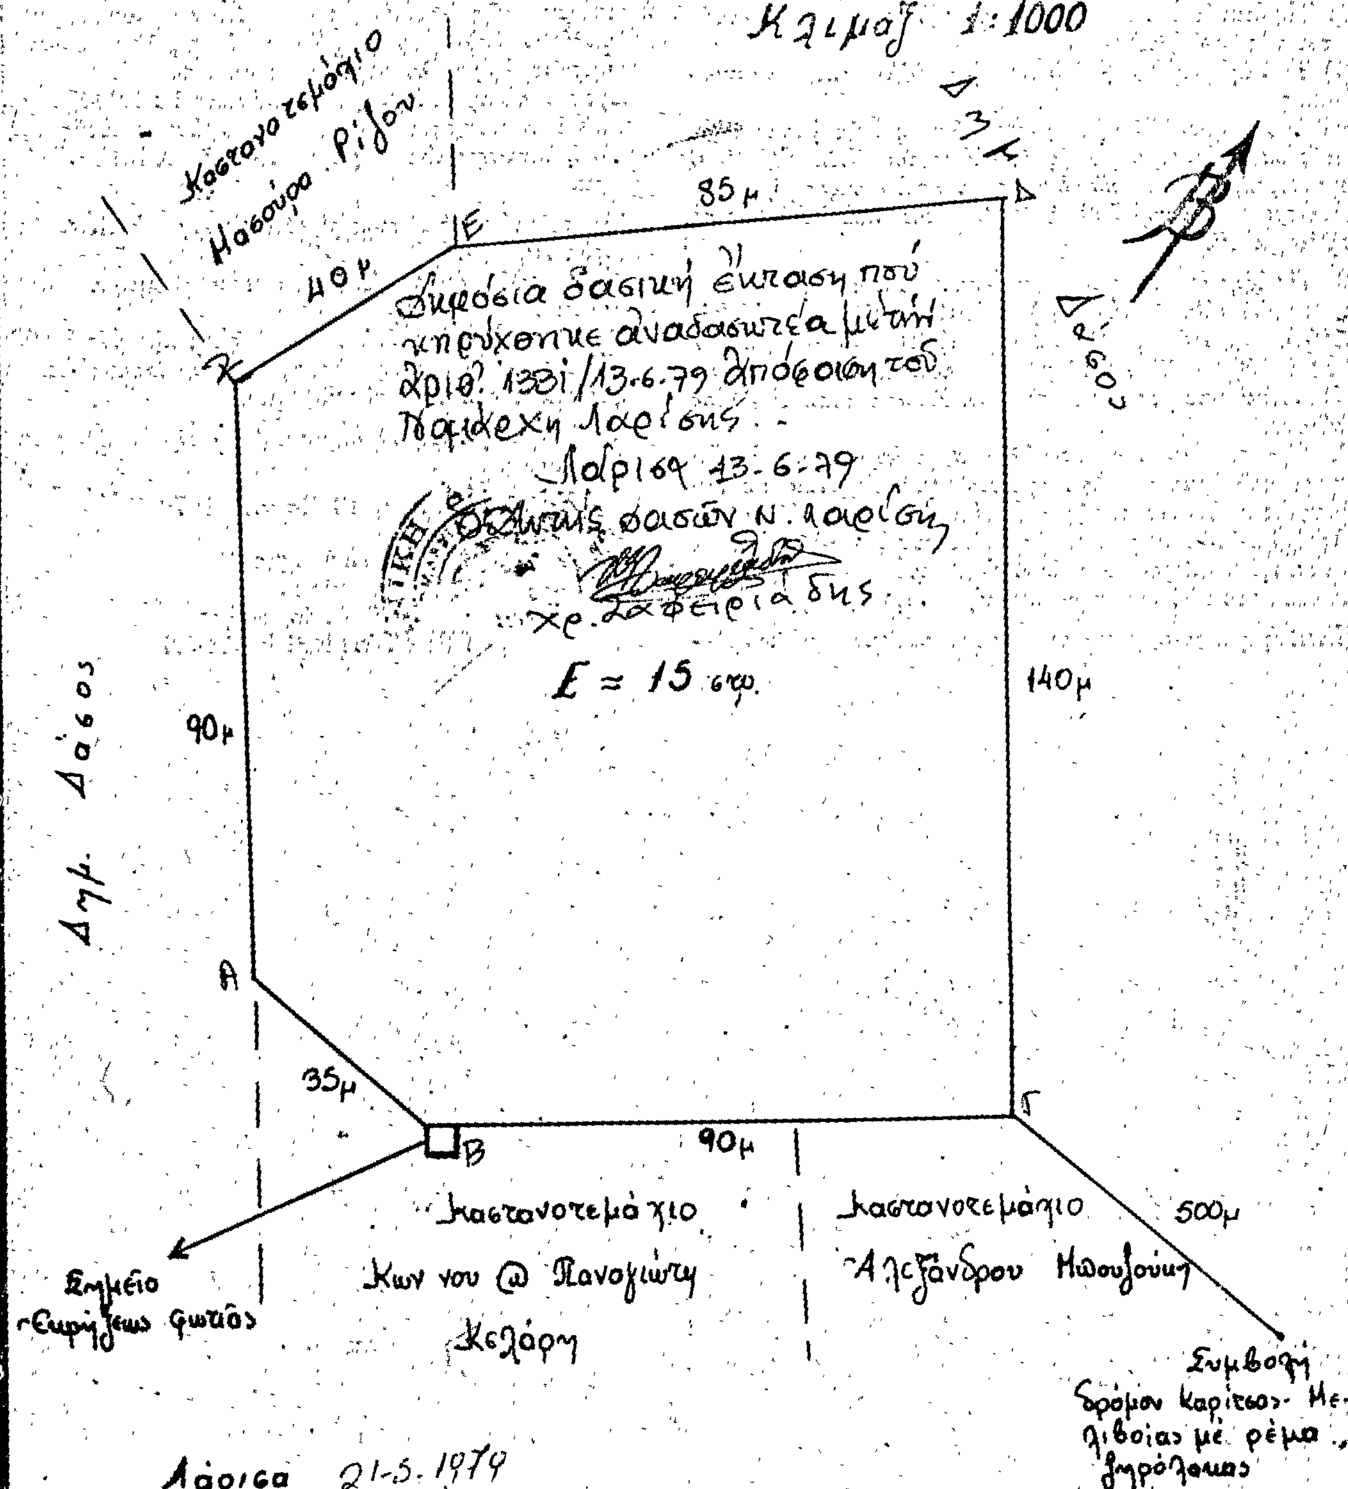
ΠΡΟΧΕΙΡΟ ΔΙΑΓΡΑΜΜΑ
Συνάσεως θου ... στη θέση
"Γύφτο" τού Δημ. Δάσους Όσσας
Κλίμαξ 1:1000
Καστανοτεμάχιο Μασούρα Ρίζου
Δημ. Δάσος
85μ
40μ
140μ
90μ
35μ
90μ
500μ
Λάρισα 13-6-79
Ε = 15 στρ.
Καστανοτεμάχιο Κων/νου Παναγιώτη Κελάρη
Καστανοτεμάχιο Αλεξάνδρου Μπουλούκη
Σημείο Εξαρτήσεως
Συμβολή δρόμου Καρίτσας - Μελιβοίας με ρέμα
Λάρισα 21-5-1979
Ο Δασολόγος
Ιωάννης Διάκος

Αριθ. 1088 (3)

Περὶ κηρύξεως ὡς ἀναδασωτέας ἰδιωτικῆς δασικῆς ἐκτάσεως στὴ θέση «Πατούλια» τῆς Κοινότητας Σωτηρίτσας, τοῦ Νομοῦ Λαρίσης.

Ο ΝΟΜΑΡΧΗΣ ΛΑΡΙΣΗΣ

Σύμφωνα μέ :

1. Τὶς διατάξεις : α) Τοῦ ἄρθρου 117 παρ. 3 τοῦ Συντάγματος τῆς Ἑλλάδος.

β) Τῶν ἄρθρων 188 - 205 τοῦ Ν.Δ. 86/69 «περὶ Δασικοῦ Κώδικος».

γ) Τοῦ Νόμου 3200/1955 «περὶ διοικητικῆς ἀποκεντρώσεως», σὲ συνδυασμὸ μὲ τὶς διατάξεις τοῦ Ν.Δ. 532/1970 «περὶ συμπληρώσεως τῶν διατάξεων περὶ διοικητικῆς ἀποκεντρώσεως» καὶ τοῦ 709/1970 Β. Δ/τος, ποὺ ἐκδόθηκε σὲ ἐκτέλεση αὐτοῦ.

2. Τὶς ἑξῆς διαταγὲς τοῦ Ὑπουργείου Γεωργίας :

α) 88854/7483/1.10.75, β) 114812/2946/ἐγκ. 154/ 24. 12.1975, γ) 10582/539/13.2.76, δ) 215696/1451/9.5.77 καὶ ε) 54233/1642/17.6.71 μὲ τὴν ὁποία ἔχει ἀναγνωρισθεῖ ὡς Ἰδιωτικὸ ὑπὲρ τῆς Ἑλένης Κων. Ζούλια κ.λπ. τὸ δάσος Καπίστας.

3. Τὴν πρόταση ποὺ ὑποβλήθηκε μὲ τὴν 1002/14.4.79 ἀναφορὰ τοῦ ἁρμόδιου Δασαρχείου Ἁγιᾶς, σχετικὰ μὲ τὴν κήρυξη ὡς ἀναδασωτέας τῆς κατωτέρω δασικῆς ἐκτάσεως καὶ τὸ ἀριθ. 39/9.9.78 πρωτόκολλο διοικητικῆς ἀποβολῆς κατὰ τοῦ Γεωργίου Γκλέτου κατοίκου Σωτηρίτσας ὁ ὁποῖος ἐκχέρσωσε καὶ κατέλαβε παράνομα τὴν ἔκταση.

Ἐπειδὴ ἡ ἔκταση χρειάζεται προστασία γιὰ τὴν ἐπαναδημιουργία τῆς δασικῆς βλαστήσεως ποὺ καταστράφηκε ὁλοσχερῶς ἀπὸ ἐκχέρσωση στὶς 30.8.78 καὶ δὲν ὑπάρχει φιλοδασικὴ ἐπιτροπὴ γιὰ νὰ γνωμοδοτήσει πάνω στὸ θέμα αὐτό, ἀποφασίζουμε :

Κηρύσσουμε ὡς ἀναδασωτέα, μὲ σκοπὸ τὴν προστασία γιὰ τὴν ἐπαναδημιουργία τῆς δασικῆς βλαστήσεως ποὺ κάηκε, ἰδιωτικὴ δασικὴ ἔκταση 2,851 στρέμματα.

Ἡ ἔκταση αὐτή, ποὺ βρίσκεται στὴ θέση «Πατούλια» τῆς περιφέρειας τῆς Κοινότητας Σωτηρίτσας, Νομοῦ Λαρίσης, καλυπτόταν ἀπὸ δάσος ἀειφύλλων πλατυφύλλων (πυρνάρια) καὶ καταστράφηκε ὁλοσχερῶς στὶς 30.8.78.

Σχετικὸ τὸ σχεδιάγραμμα μὲ κλίμακα 1 : 1.000, τὸ ὁποῖο ἀποτελεῖ ἀναπόσπαστο μέρος τῆς ἀποφάσεως αὐτῆς καὶ στὸ ὁποῖο ἡ ἔκταση φαίνεται μὲ τὰ στοιχεῖα Α.Β.Γ.Δ.Ε.Α. καὶ μὲ ὅρια :

Ἀνατολικά : Μὲ ἐλαιοπερίβολο Γεωργ. Γκλέτου (μῆκος πλευρᾶς 79,00 μ.).

Δυτικά : Μὲ ἀγρὸ Γεωργ. Γκλέτου (μῆκος πλευρᾶς 59,00 μ.).

Βόρεια : Μὲ δρόμο καὶ ρεῦμα (μῆκος πλευρᾶς 39,00μ.).

Νότια : Μὲ ἰδιόκτητη δασικὴ ἔκταση δάσους Καπίστας (μήκη πλευρῶν 29,00 καὶ 16,00 μ.).

Ἡ ἀπόφαση αὐτὴ νὰ δημοσιευθεῖ στὴν Ἐφημερίδα τῆς Κυβερνήσεως.


Λάρισα, 13 Ἰουνίου 1979

Ὁ Νομάρχης
κ.ἀ.α.
Ὁ Ἀναπληρωτὴς
ΓΡΗΓ. ΣΤΕΡΓΙΟΥΛΗΣ

Η ανωτέρω δασική έκταση που κηρύχθηκε αναδασωτέα με την αριθ. 1098/13-6-79 απόφαση του Νομάρχη Λαρίσης
Λάρισα 13-6-79
Ο Επιθεωρητής Δασών Ν. Λαρίσης

ΤΟΠΟΓΡΑΦΙΚΟ ΔΙΑΓΡΑΜΜΑ
ΚΑΤΑΛΗΦΘΕΙΣΗΣ ΚΑΙ ΕΚΧΕΡΣΩΘΕΙΣΗΣ
ΔΑΣΙΚΗΣ ΕΚΤΑΣΕΩΣ
ΔΑΣΟΥΣ ΚΑΠΙΣΤΗΣ
ΑΠΟ ΤΟΝ ΓΕΩΡΓΙΟ ΣΤΑΥΡ. ΓΚΛΕΤΟΝ

ΚΛΙΜΑΞ = 1:1.000

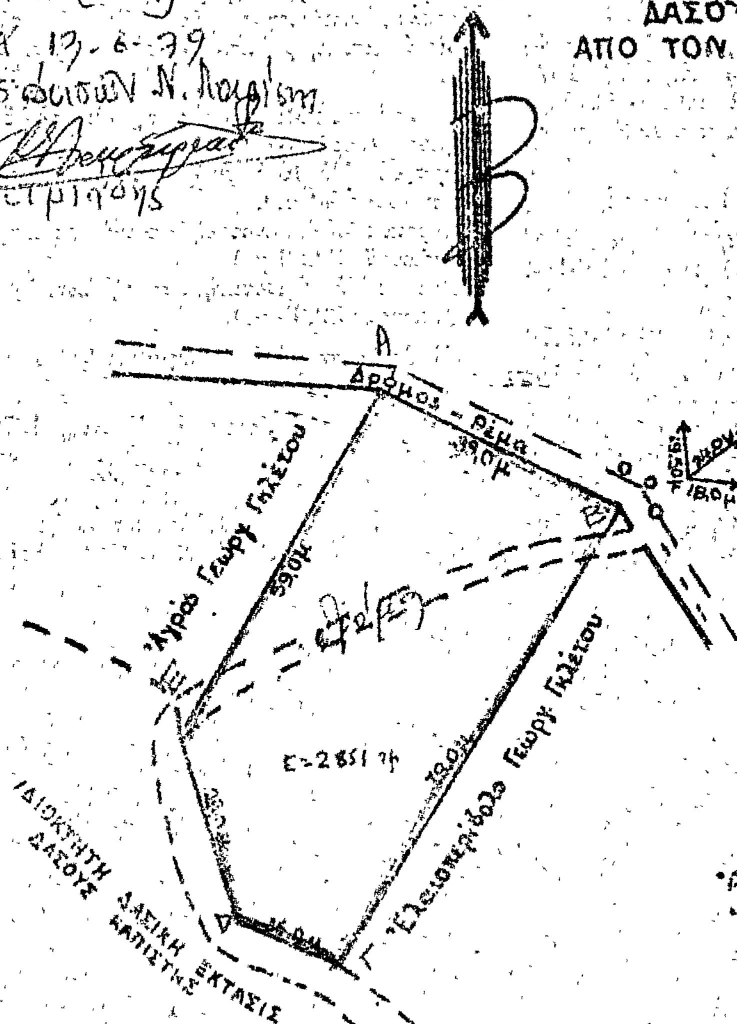

Αγιά 19-3-1979
Ο Συντάξας Δασολόγος

Ευθ. Μπαμπαλής
Δασολόγος 5ου βαθμού

Αγιά 13/4/79

'Αριθ. 1340 (4)

Περὶ κηρύξεως ὡς ἀναδασωτέας Κοινοτικῆς δασικῆς ἐκτάσεως στὴ θέση «Γκριντιά» τῆς Κοινότητας Μελιβοίας, τοῦ Νομοῦ Λαρίσης.

Ο ΝΟΜΑΡΧΗΣ ΛΑΡΙΣΗΣ

Σύμφωνα μέ :

1. Τὶς διατάξεις : α) Τοῦ ἄρθρου 117 παρ. 3 τοῦΣυντάγματος τῆς 'Ελλάδος.

β) Τῶν ἄρθρων 188 - 205 τοῦ Ν.Δ. 86/69 «περὶ Δασικοῦ Κώδικος».

γ) Τοῦ Νόμου 3200/1955 «περὶ διοικητικῆς ἀποκεντρώσεως», σὲ συνδυασμὸ μὲ τὶς διατάξεις τοῦ Ν.Δ. 532/1970 «περὶ συμπληρώσεως τῶν διατάξεων περὶ διοικητικῆς ἀποκεντρώσεως» καὶ τοῦ 709/1970 Β. Δ/τος, ποὺ ἐκδόθηκε σὲ ἐκτέλεση αὐτοῦ.

2. Τὶς ἑξῆς διαταγὲς τοῦ 'Υπουργείου Γεωργίας :

α) 88854/7483/1.10.1975, β) 114812/2946/ἐγκ. 154/24.12.1975, γ) 10582/539/3.2.1976, δ) 215696/1451/9.5.1977.

3. Τὴν πρόταση ποὺ ὑποβλήθηκε μὲ τὴν 1210/30.5.79 ἀναφορὰ τοῦ ἁρμόδιου Δασαρχείου 'Αγιᾶς, σχετικὰ μὲ τὴν κήρυξη ὡς ἀναδασωτέας τῆς κατωτέρω δασικῆς ἐκτάσεως, καὶ τὸ ἀριθ. 652/142/7.3.78 πρωτόκολλο διοικητικῆς ἀποβολῆς κατὰ τοῦ 'Ιωάν. Γουργιώτη κατοίκου Μελιβοίας ὁ ὁποῖος ἐκχέρσωσε καὶ κατέλαβε παράνομα Κοινοτικὴ ἔκταση.

'Επειδὴ ἡ ἔκταση χρειάζεται προστασία γιὰ τὴν ἐπαναδημιουργία τῆς δασικῆς βλαστήσεως ποὺ καταστράφηκε ὁλοσχερῶς ἀπὸ ἐκχέρσωση τὸν Δεκέμβριο 1977 καὶ δὲν ὑπάρχει φιλοδασικὴ ἐπιτροπὴ γιὰ νὰ γνωμοδοτήσει πάνω στὸ θέμα αὐτό, ἀποφασίζουμε :

Κηρύσσουμε ὡς ἀναδασωτέα, μὲ σκοπὸ τὴν προστασία γιὰ τὴν ἐπαναδημιουργία τῆς δασικῆς βλαστήσεως ποὺ καταστράφηκε Κοινοτικὴ δασικὴ ἔκταση, 1,256 στρέμματα.

'Η ἔκταση αὐτή, ποὺ βρίσκεται στὴ θέση «Γκριντιά» τῆς περιφέρειας τῆς Κοινότητας Μελιβοίας, Νομοῦ Λαρίσης, καλυπτόταν ἀπὸ δάσος ἀειφύλλων πλατυφύλλων τὸ ὁποῖο καταστράφηκε μὲ ἐκχέρσωση ποὺ ἔκανε ὁ 'Ιωάννης Γουργιώτης κάτοικος Μελιβοίας κατὰ μῆνα Δεκέμβριο τοῦ 1977.

Σχετικὸ τὸ σχεδιάγραμμα μὲ κλίμακα 1 : 1000, τὸ ὁποῖο ἀποτελεῖ ἀναπόσπαστο μέρος τῆς ἀποφάσεως αὐτῆς καὶ στὸ ὁποῖο ἡ ἔκταση φαίνεται μὲ τὰ στοιχεῖα Α.Β.Γ.Δ.Α. καὶ μὲ ὅρια :

'Ανατολικά : Μὲ Κοινοτικὴ δασικὴ ἔκταση Μελιβοίας (μῆκος πλευρᾶς 31 μ.)

Δυτικά : Μὲ Κοινοτικὴ δασικὴ ἔκταση Μελιβοίας (μῆκος πλευρᾶς 50 μ.).

Βόρεια : Μὲ Κοινοτικὴ δασικὴ ἔκταση Μελιβοίας (μῆκος πλευρᾶς 32,50 μ.) .

Νότια : Μὲ Κοινοτικὴ δασικὴ ἔκταση Μελιβοίας (μῆκος πλευρᾶς 32,95 μ.).

'Η ἀπόφαση αὐτὴ νὰ δημοσιευθεῖ στὴν 'Εφημερίδα τῆς Κυβερνήσεως.

Λάρισα, 13 'Ιουνίου 1979


'Ο Νομάρχης
κ.ἀ.α.
'Ο 'Αναπληρωτής
ΓΡΗΓ. ΣΤΕΡΓΙΟΥΛΗΣ

ΤΟΠΟΓΡΑΦΙΚΟ ΔΙΑΓΡΑΜΜΑ

ΚΑΤΑΛΗΦΘΕΙΣΗΣ ΚΑΙ ΕΚΧΕΡΣΩΘΕΙΣΗΣ
ΚΟΙΝΟΤΙΚΗΣ ΔΑΣΙΚΗΣ ΕΚΤΑΣΕΩΣ
ΣΤΗ ΘΕΣΗ «ΓΡΙΝΤΙΑ»
ΑΠΟ ΤΟΝ ΙΩΑΝΝΗ Φ. ΓΟΥΡΓΙΩΤΗ
ΚΑΤΟΙΚΟ ΜΕΛΙΒΟΙΑΣ - ΑΓΙΑΣ


ΚΛΙΜΑΞ = 1:1000

Κοινοτική δασική έκταση Μελιβοίας πού κηρύχθηκε αναδασωτέα μέ τήν άριθ. 1340/13-6-79 άπόφαση τοῦ Νομάρχη Λαρίσης
Λάρισα 13-6-79
Ὁ Δ/ντής Δασῶν Ν. Λαρίσης
Χρ. Ζαφειριάδης

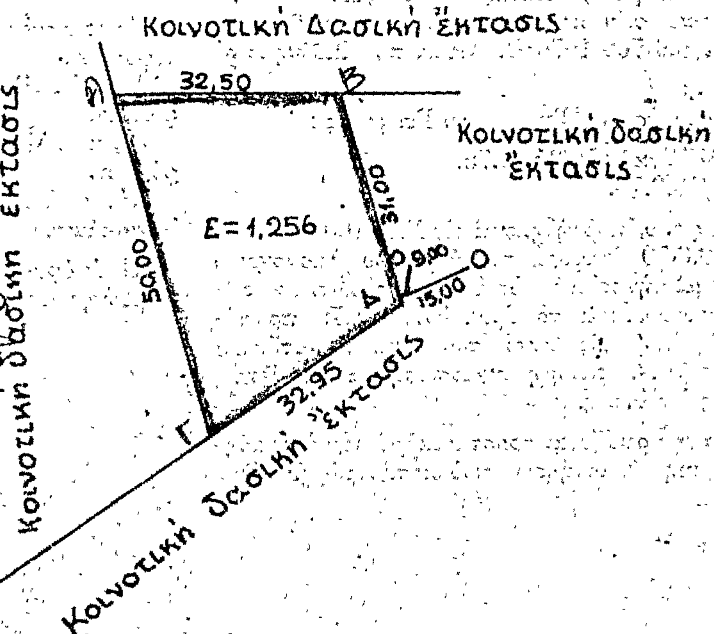

Ἁγιά 28/5/1979
Ὁ Συντάξας Δασολόγος

Εὐθύμιος Μπαμπαλῆς
Δασολόγος 5ου βαθμοῦ

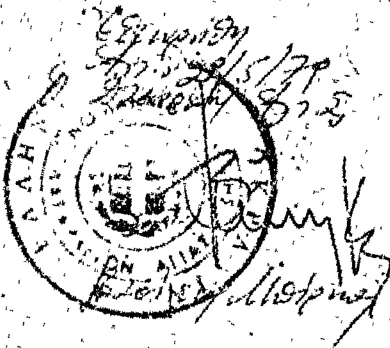

Ἀριθ. 1455 (5)

Περὶ κηρύξεως ὡς ἀναδασωτέας δημόσιας δασικῆς ἐκτάσεως στὴ θέση «Βρύση - Πλάτανος» τῆς Κοινότητας Σκήτης, τοῦ Νομοῦ Λαρίσης.

Ο ΝΟΜΑΡΧΗΣ ΛΑΡΙΣΗΣ

Σύμφωνα μέ :

1. Τὶς διατάξεις : α) Τοῦ ἄρθρου 117 παρ. 3 τοῦ Συντάγματος τῆς Ἑλλάδος.

β) Τῶν ἄρθρων 188 - 205 τοῦ Ν.Δ. 86/69 «περὶ Δασικοῦ Κώδικος».

γ) Τοῦ Νόμου 3200/1955 «περὶ διοικητικῆς ἀποκεντρώσεως», σὲ συνδυασμὸ μὲ τὶς διατάξεις τοῦ Ν.Δ. 532/1970 «περὶ συμπληρώσεως τῶν διατάξεων περὶ διοικητικῆς ἀποκέντρώσεως» καὶ τοῦ 709/1970 Β. Δ/τος, ποὺ ἐκδόθηκε σὲ ἐκτέλεση αὐτοῦ.

2. Τὶς ἑξῆς διαταγὲς τοῦ Ὑπουργείου Γεωργίας :

α) 114812/2946/ἐγκ. 154/24.12.75.

β) 10582/539/13.2.76.

3. Τὴν πρόταση ποὺ ὑποβλήθηκε μὲ τὶς Ν.Γ. 1003/14.4.79 καὶ Ν.Γ. 1441/8.6.79 ἀναφορὰ τοῦ ἁρμόδιου Δασαρχείου Ἁγιᾶς, σχετικὰ μὲ τὴν κήρυξη ὡς ἀναδασωτέας τῆς κατωτέρω δασικῆς ἐκτάσεως, καὶ τὸ ἀριθ. 157/30.1.79 πρωτόκολλο διοικητικῆς ἀποβολῆς κατὰ τοῦ Νικ. Μπαρτζιώκα κατοίκου Σκήτης γιὰ παράνομη ἐκχέρσωση καὶ κατάληψη δημόσιας δασικῆς ἐκτάσεως.

Ἐπειδὴ ἡ ἔκταση χρειάζεται προστασία γιὰ τὴν ἐπαναδημιουργία τῆς δασικῆς βλαστήσεως ποὺ καταστράφηκε ὁλοσχερῶς ἀπὸ παράνομη ἐκχέρσωση καὶ δὲν ὑπάρχει φιλοδασικὴ ἐπιτροπὴ γιὰ νὰ γνωμοδοτήσει πάνω στὸ θέμα αὐτό, ἀποφασίζουμε :

Κηρύσσουμε ὡς ἀναδασωτέα, μὲ σκοπὸ τὴν προστασία γιὰ τὴν ἐπαναδημιουργία τῆς δασικῆς βλαστήσεως ποὺ κάηκε, δημόσια δασικὴ ἔκταση 3,8775 στρέμματα δύο τεμάχια.

Ἡ ἔκταση αὐτή, ποὺ βρίσκεται στὴ θέση «Βρύση - Πλάτανος» τῆς περιφέρειας τῆς Κοινότητας Σκήτης, Νομοῦ Λαρίσης, καλυπτόταν ἀπὸ πρῖνο θαμνώδους μορφῆς καὶ καταστράφηκε ὁλοσχερῶς.

Σχετικὸ τὸ σχεδιάγραμμα μὲ κλίμακα 1 : 1000, τὸ ὁποῖο ἀποτελεῖ ἀναπόσπαστο μέρος τῆς ἀποφάσεως αὐτῆς καὶ στὸ ὁποῖο ἡ ἔκταση φαίνεται μὲ τὰ στοιχεῖα Α,Β,Γ,Δ,Α καὶ Ε.Ζ.Η.Θ.Ι.Κ.Ε. καὶ μὲ ὅρια :

Ἀνατολικά : Μὲ δημόσια δασικὴ ἔκταση ἀειφύλλων πλατυφύλλων.

Δυτικά : Μὲ δημόσια δασικὴ ἔκταση ἀειφύλλων πλατυφύλλων.

Βόρεια : Μὲ δημόσια δασικὴ ἔκταση ἀειφύλλων πλατυφύλλων.

Νότια : Μὲ δημόσια δασικὴ ἔκταση καὶ δρόμο Ἁγιᾶς - Ἁγιοκάμπου.

Ἡ ἀπόφαση αὐτὴ νὰ δημοσιευθεῖ στὴν Ἐφημερίδα τῆς Κυβερνήσεως.

Λάρισα, 25 Ἰουνίου 1979

Ὁ Νομάρχης
κ.ἀ.α.
Ὁ Ἀναπληρωτὴς
ΓΡΗΓ. ΣΤΕΡΓΙΟΥΛΗΣ


ΤΟΠΟΓΡΑΦΙΚΟ ΔΙΑΓΡΑΜΜΑ

Καταληφθείσης καί ἐκχερσωθείσης
Δημοσίας Δασικῆς ἐκτάσεως
εἰς θέσιν "Βρύση - Πλάτανος" Σκήτης
ἀπό τόν Ἀθανάσιο Κων. Μπαρτζιώκα
κάτοικο Σκήτης Ἁγιάς

κλίμαξ 1:1000

Ἐκτάσεις πού κηρύχθηκαν ἀναδασωτέες
μέ τήν ἀριθ. 1455/25.6.79 ἀπόφαση τοῦ
Νομάρχη Λαρίσης.
Λάρισα 25.6.79
Ὁ Δ/ντής Δασῶν Ν. Λαρίσης

Χρ. [illegible]

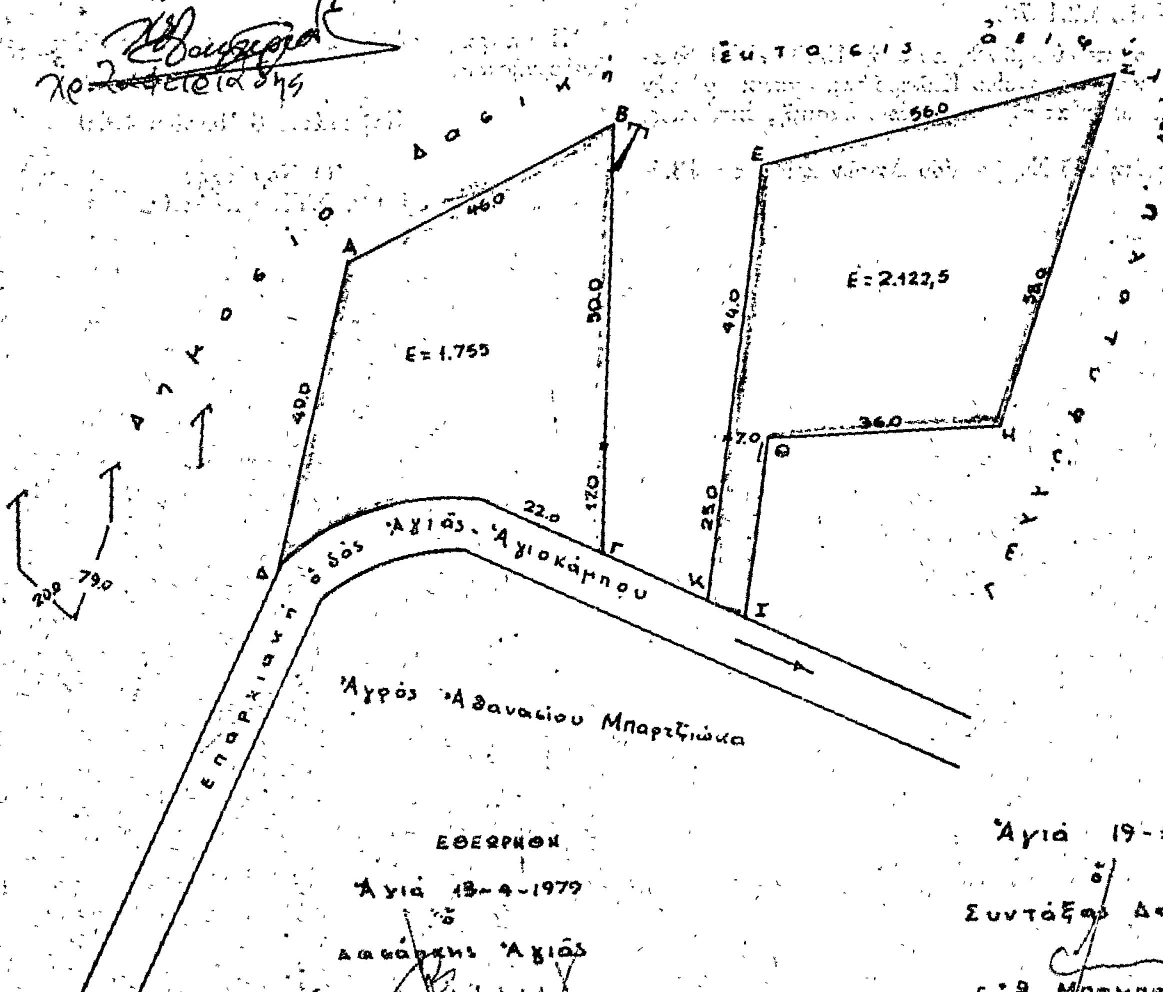

ΕΘΕΩΡΗΘΗ
Ἁγιά 13-4-1979
Ὁ
Δασάρχης Ἁγιάς
Βασ. Μπίρμπας

Ἁγιά 19-3-1979
Ὁ
Συντάξας Δασολόγος
Εὐθ. Μπαμπάκης
Δασολόγος 5ου βαθμοῦ

'Αριθ. 589 (6)

Περὶ κηρύξεως ὡς ἀναδασωτέας δημόσιας δασικῆς ἐκτάσεως στὴ θέση Νούμπρεβα τῆς Κοινότητας 'Αλτομυρῶν, τοῦ Νομοῦ Μεσσηνίας.

Ο ΝΟΜΑΡΧΗΣ ΜΕΣΣΗΝΙΑΣ

Σύμφωνα μέ :

1. Τὶς διατάξεις : α) Τοῦ ἄρθρου 117 παρ. 3 τοῦ Συντάγματος τῆς 'Ελλάδος.

β) Τῶν ἄρθρων 188 - 205 τοῦ Ν.Δ. 86/69 «περὶ Δασικοῦ Κώδικος».

γ) Τοῦ Νόμου 3200/1955 «περὶ διοικητικῆς ἀποκεντρώσεως», σὲ συνδυασμὸ μὲ τὶς διατάξεις τοῦ Ν.Δ. 532/1970 «περὶ συμπληρώσεως τῶν διατάξεων περὶ διοικητικῆς ἀποκεντρώσεως» καὶ τοῦ 709/1970 Β. Δ/τος, ποὺ ἐκδόθηκε σὲ ἐκτέλεση αὐτοῦ.

2. Τὶς ἑξῆς διαταγὲς τοῦ 'Υπουργείου Γεωργίας :

α) 88854/7483/ἐγκ. 104/1.10.75.

β) 114812/2946/ἐγκ.154/24.12.1975.

γ) 10582/539/13.2.76.

δ) 215696/1451/9.5.1977

ε) 204809/761/24.2.1978.

3. Τὴν πρόταση ποὺ ὑποβλήθηκε μὲ τὴν 1590/8.4.79 ἀναφορὰ τοῦ ἁρμόδιου Δασαρχείου Καλαμάτας, σχετικὰ μὲ τὴν κήρυξη ὡς ἀναδασωτέας τῆς κατωτέρω δασικῆς ἐκτάσεως, καὶ

4. Τὴν ἀπόφαση τοῦ Συμβουλίου Δασῶν ἀριθμὸς 9/13.4.1979.

5. Τὴν ἀπόφαση τῆς Φιλοδασικῆς 'Επιτροπῆς Καλαμάτας ἀριθμὸς 3/19.5.79.

'Επειδὴ ἡ ἔκταση χρειάζεται προστασία γιὰ τὴν ἐπαναδημιουργία τῆς δασικῆς βλαστήσεως ποὺ καταστράφηκε ὁλοσχερῶς ἀπὸ πυρκαγιὰ τὸ α'. 15/ρο Νοεμβρίου 1978, ἀποφασίζουμε :

Κηρύσσουμε ὡς ἀναδασωτέα, μὲ σκοπὸ τὴν προστασία γιὰ τὴν ἐπαναδημιουργία τῆς δασικῆς βλαστήσεως ποὺ κάηκε, δημόσια δασικὴ ἔκταση τρία (3) στρέμματα.

'Η ἔκταση αὐτή, ποὺ βρίσκεται στὴ θέση Νούμπρεβα τῆς περιφέρειας τῆς Κοινότητας 'Αλτομυρῶν ,Νομοῦ Μεσσηνίας, καλυπτόταν ἀπὸ δασικὴ βλάστηση κωνοφόρων καὶ ἀειφύλλων πλατυφύλλων καὶ καταστράφηκε ὁλοσχερῶς τὸ α'. 15νθήμερο Νοεμβρίου 1978.


Σχετικὸ τὸ σχεδιάγραμμα μὲ κλίμακα 1:1000, τὸ ὁποῖο ἀποτελεῖ ἀναπόσπαστο μέρος τῆς ἀποφάσεως αὐτῆς καὶ στὸ ὁποῖο ἡ ἔκταση φαίνεται μὲ τὰ στοιχεῖα Α Β Γ Δ Α καὶ μὲ ὅρια :

'Ανατολικά : Κτήματα κατοίκων 'Αλτομυρῶν.
Δυτικά : Δημόσια δασικὴ ἔκταση.
Βόρεια : 'Ομοίως.
Νότια : Δημόσια δασικὴ ἔκταση καὶ πέραν αὐτῆς κτήματα κατοίκων 'Αλτομυρῶν.

'Η ἀπόφαση αὐτὴ νὰ δημοσιευθεῖ στὴν 'Εφημερίδα τῆς Κυβερνήσεως.

Καλαμάτα, 6 'Ιουνίου 1979


'Ο Νομάρχης
ΚΥΡ. ΣΤΕΦΑΝΑΚΟΣ

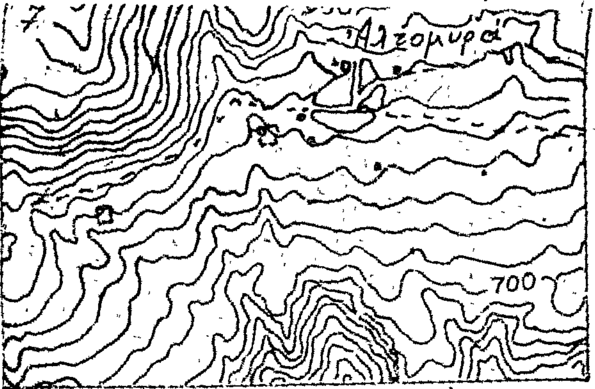



ΑΠΟΣΠΑΣΜΑ ΧΑΡΤΟΥ
ΠΕΡΙΟΧΗΣ ΚΟΙΝΟΤΗΤΟΣ ΑΛΤΟΜΥΡΩΝ
Κλίμακα 1:20.000


ΥΠΟΜΝΗΜΑ
□ Κασίδα έκτασις

ΤΟΠΟΓΡΑΦΙΚΟ ΔΙΑΓΡΑΜΜΑ
Αναδασωτέας εκτάσεως Θέσεως "Νουμορέβαη"
Περιοχής Κοινότητος Αλτομυρών
Εμβαδόν 3,00 στρέμματα
Κλίμακα 1:1000
Αναδασωτέα έκτασις Α.Β.Γ.Δ.

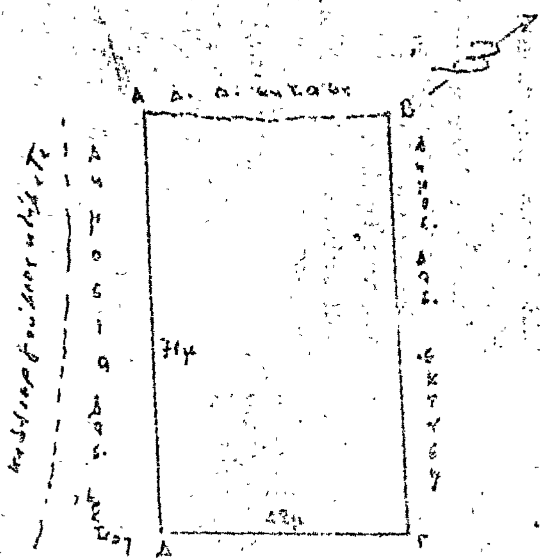

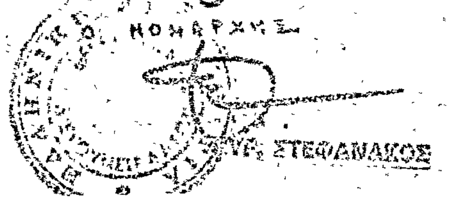
Εθεωρήθη
Καλαμάτα 6-6-1979
Ο Νομάρχης
ΣΤΕΦΑΝΑΚΟΣ

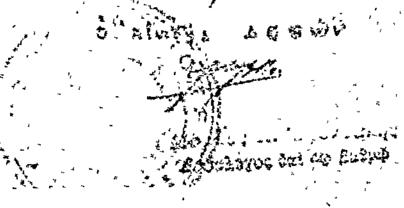
Εθεωρήθη
Καλαμάτα 4-6-1979
Ο Δ/ντής Δασών

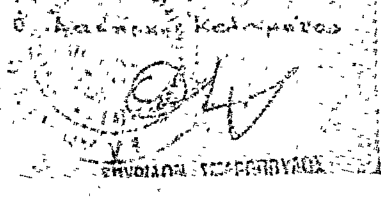
Καλαμάτα 5-1-1979
Ο Δασάρχης Καλαμάτας
...ΠΟΥΛΟΣ

'Αριθ. 610 (7)

Περὶ κηρύξεως ὡς ἀναδασωτέας δημόσιας δασικῆς ἐκτάσεως στὴ θέση Τρουπιώτη τῆς Κοινότητας Σταυροπηγίου, τοῦ Νομοῦ Μεσσηνίας.

Ο ΝΟΜΑΡΧΗΣ ΜΕΣΣΗΝΙΑΣ

Σύμφωνα μέ :

1. Τὶς διατάξεις : α) Τοῦ ἄρθρου 117 παρ. 3 τοῦ Συντάγματος τῆς 'Ελλάδος.

β) Τῶν ἄρθρων 188 - 205 τοῦ Ν. Δ. 86/69 «περὶ Δασικοῦ Κώδικος».

γ) Τοῦ Νόμου 3200/1955 «περὶ διοικητικῆς ἀποκεντρώσεως», σὲ συνδυασμὸ μὲ τὶς διατάξεις τοῦ Ν.Δ. 532/1970 «περὶ συμπληρώσεως τῶν διατάξεων περὶ διοικητικῆς ἀποκεντρώσεως» καὶ τοῦ 709/1970 Β. Δ/τος, ποὺ ἐκδόθηκε σὲ ἐκτέλεση αὐτοῦ.

2. Τὶς ἑξῆς διαταγὲς τοῦ 'Υπουργείου Γεωργίας :

α) 88854/7483/ἐγκ. 104/1.10.75.
β) 114812/2946/ἐγκ. 154/24.12.75.
γ) 10582/539/13.2.76.
δ) 215696/1451/9.5.1977.
ε) 204809/761/24.2.78.

3. Τὴν πρόταση ποὺ ὑποβλήθηκε μὲ τὴν 1591/7.4.79 ἀναφορὰ τοῦ ἁρμόδιου Δασαρχείου Καλαμάτας, σχετικὰ μὲ τὴν κήρυξη ὡς ἀναδασωτέας τῆς κατωτέρω δασικῆς ἐκτάσεως, καὶ :

4. Τὴν ἀπόφαση τοῦ Συμβουλίου Δασῶν ἀριθμὸς 9/13.4.1979.

5. Τὴν ἀπόφαση τῆς Φιλοδασικῆς 'Επιτροπῆς Καλαμάτας ἀριθμὸς 3/19.5.1979.

'Επειδὴ ἡ ἔκταση χρειάζεται προστασία γιὰ τὴν ἐπαναδημιουργία τῆς δασικῆς βλαστήσεως ποὺ καταστράφηκε ὁλοσχερῶς ἀπὸ πυρκαγιὰ στὶς 15.2.1979, ἀποφασίζουμε :

Κηρύσσουμε ὡς ἀναδασωτέα, μὲ σκοπὸ τὴν προστασία γιὰ τὴν ἐπαναδημιουργία τῆς δασικῆς βλαστήσεως ποὺ κάηκε, δημόσια δασικὴ ἔκταση πέντε (5) στρέμματα.

'Η ἔκταση αὐτή, ποὺ βρίσκεται στὴ θέση Τρουπιώτη τῆς περιφέρειας τῆς Κοινότητας Σταυροπηγίου Νομοῦ Μεσσηνίας, καλυπτόταν ἀπὸ δασικὴ βλάστηση ἐκ πρίνων, ἀφανῶν κ.λπ. καὶ καταστράφηκε ὁλοσχερῶς στὶς 15 Φεβρουαρίου 1979.


Σχετικὸ τὸ σχεδιάγραμμα μὲ κλίμακα 1 : 1000, τὸ ὁποῖο ἀποτελεῖ ἀναπόσπαστο μέρος τῆς ἀποφάσεως αὐτῆς καὶ στὸ ὁποῖο ἡ ἔκταση φαίνεται μὲ τὰ στοιχεῖα Α Β Γ Δ Ε Ζ Η Α καὶ μὲ ὅρια :

'Ανατολικά : 'Ελαιόκτημα Δήμητρας 'Αν. Βαβαρούτσου
Δυτικά : Δημόσια δασικὴ ἔκταση .
Βόρεια : 'Ομοίως.
Νότια : 'Ομοίως.

'Η ἀπόφαση αὐτὴ νὰ δημοσιευθεῖ στὴν 'Εφημερίδα τῆς Κυβερνήσεως.

Καλαμάτα, 6 'Ιουνίου 1979

'Ο Νομάρχης
ΚΥΡ. ΣΤΕΦΑΝΑΚΟΣ

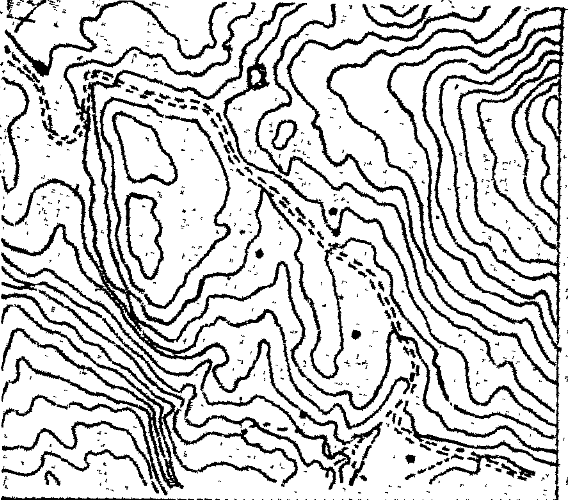

ΑΠΟΣΠΑΣΜΑ ΧΑΡΤΟΥ

ΠΕΡΙΟΧΗΣ ΚΟΙΝΟΤΗΤΟΣ ΣΤΑΥΡΟΠΗΓΙΟΥ

ΚΛΙΜΑΚΑ 1:20.000

ΥΠΟΜΝΗΜΑ


Θέσις έκτασις 

ΤΟΠΟΓΡΑΦΙΚΟ ΔΙΑΓΡΑΜΜΑ

Αναδασωτέας εκτάσεως θέσεως Τρουπιώτη Περιοχής Κοινότητος Σταυροπηγίου

Εμβαδόν 5,00 στρέμματα

Κλίμακα 1:1000

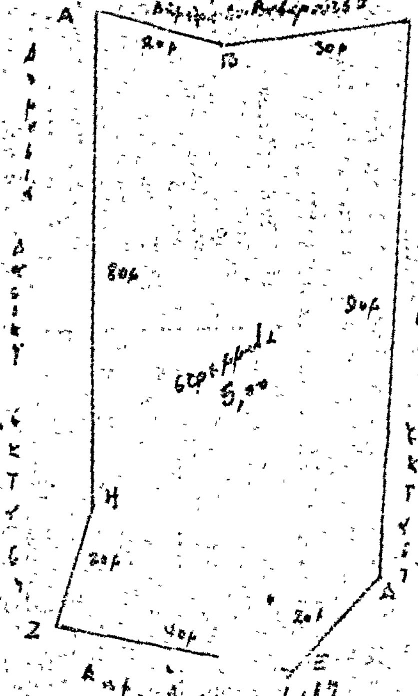

ΕΘΕΩΡΗΘΗ
Καλαμάτα 6-6-1979
Ο ΝΟΜΑΡΧΗΣ

ΕΘΕΩΡΗΘΗ
Καλαμάτα 1-6-1979
Ο Διευθ. Δασών
Μάρκος Κ. Ερεντάκης

Καλαμάτα 21-4-1979
Ο Δασάρχης Καλαμάτας

Η ΓΕΝΙΚΗ ΔΙΕΥΘΥΝΣΗ ΤΟΥ ΕΘΝΙΚΟΥ ΤΥΠΟΓΡΑΦΕΙΟΥ
ΓΝΩΣΤΟΠΟΙΕΙ ΟΤΙ:

Ἡ ἐτήσια συνδρομὴ τῆς Ἐφημερίδας τῆς Κυβερνήσεως, ἡ τιμὴ τῶν φύλλων της ποὺ πουλιοῦνται τμηματικὰ καὶ τὰ τέλη δημοσιεύσεων στὴν Ἐφημερίδα τῆς Κυβερνήσεως, καθορίσθηκαν ἀπὸ 1 Ἰανουαρίου 1979 ὡς ἀκολούθως:

Α' ΕΤΗΣΙΕΣ ΣΥΝΔΡΟΜΕΣ

1. Γιὰ τὸ Τεῦχος Α'	Δραχ.	600
2. » » » Β'	»	700
3. » » » Γ'	»	500
4. » » » Δ'	»	1.000
5. » » » Νομικῶν Προσώπων Δ.Δ. κ.λπ.	»	500
6. » » » Παράρτημα	»	300
7. » » » Ἀνωνύμων Ἑταιρειῶν κ.λπ.	»	3.000
8. » » Δελτίο Ἐμπορικῆς καὶ Βιομηχανικῆς Ἰδιοκτησίας	»	200
9. Γιὰ ὅλα τὰ τεύχη καὶ τὸ Δ.Ε.Β.Ι.	»	6.000

Οἱ Δῆμοι καὶ οἱ Κοινότητες τοῦ Κράτους καταβάλλουν τὸ 1/2 τῶν ἀνωτέρω συνδρομῶν.

Ὑπὲρ τοῦ Ταμείου Ἀλληλοβοηθείας Προσωπικοῦ τοῦ Ἐθνικοῦ Τυπογραφείου (ΤΑΠΕΤ) ἀναλογοῦν τὰ ἑξῆς ποσά:

1. Γιὰ τὸ Τεῦχος Α'	Δραχ.	30
2. » » » Β'	»	35
3. » » » Γ'	»	25
4. » » » Δ'	»	50
5. » » » Νομικῶν Προσώπων Δημοσίου Δικαίου κ.λπ.	»	25
6. » » » Παράρτημα	»	15
7. » » » Ἀνωνύμων Ἑταιρειῶν κ.λπ.	»	150
8. » » Δελτίο Ἐμπ. καὶ Βιομ. Ἰδιοκτησίας	»	10
9. Γιὰ ὅλα τὰ τεύχη	»	300

Β'. ΤΙΜΗ ΦΥΛΛΩΝ

Ἡ τιμὴ πωλήσεως κάθε φύλλου, μέχρις 8 σελ., εἶναι 3 δρχ., ἀπὸ 9 ὡς 40 σελ. 8 δρχ., ἀπὸ 41 ὡς 80 σελ. 15 δρχ., ἀπὸ 81 σελ. καὶ ἄνω ἡ τιμὴ πωλήσεως κάθε φύλλου προσαυξάνεται κατὰ 15 δρχ. ἀνὰ 80 σελίδες.

Γ'. ΤΕΛΗ ΔΗΜΟΣΙΕΥΣΕΩΝ

Ι. Στὸ τεῦχος Ἀνωνύμων Ἑταιρειῶν καὶ Ἑταιρειῶν Περιωρισμένης Εὐθύνης:

Α' Δημοσιεύματα Ἀνωνύμων Ἑταιρειῶν:

1. Τῶν δικαστικῶν πράξεων	Δραχ.	400
2. Τῶν καταστατικῶν Ἀνωνύμων Ἑταιρειῶν	»	10.000
3. Τῶν τροποποιήσεων τῶν καταστατικῶν τῶν Ἀνωνύμων Ἑταιρειῶν	»	2.000
4. Τῶν ἀνακοινώσεων καὶ προσκλήσεων σὲ γενικὲς συνελεύσεις, τῶν κατὰ τὸ ἄρθρο 32 τοῦ Ν. 3221/24 γνωστοποιήσεων, τῶν ἀνακοινώσεων, ποὺ προβλέπονται ἀπὸ τὸ ἄρθρο 59 παρ. 3 τοῦ Ν.Δ. 400/70 «περὶ Ἀλλοδαπῶν Ἀσφαλιστικῶν Ἑταιρειῶν» καὶ τῶν ἀποφάσεων τοῦ Διοικητικοῦ Συμβουλίου τοῦ ΕΛΤΑ, ποὺ ἀναφέρονται σὲ προσωρινὲς διατάξεις	»	1.000
5. Τῶν ἰσολογισμῶν τῶν Ἀνωνύμων Ἑταιρειῶν	»	4.000
6. Τῶν συνοπτικῶν μηνιαίων καταστάσεων τῶν Τραπεζικῶν Ἑταιρειῶν	»	1.000
7. Τῶν ἀποφάσεων «περὶ ἐγκρίσεως τιμολογίων τῶν Ἀσφαλιστικῶν Ἑταιρειῶν»	»	600
8. Τῶν ὑπουργικῶν ἀποφάσεων «περὶ παροχῆς ἀδείας ἐπεκτάσεως τῶν ἐργασιῶν Ἀσφαλιστικῶν Ἑταιρειῶν», τῶν ἐκθέσεων περιουσιακῶν στοιχείων Ἀνωνύμων Ἑταιρειῶν γενικά, καὶ τῶν ἀποφάσεων τοῦ Δ.Σ. τοῦ ΕΛΤΑ, μὲ τὶς ὁποῖες ἐγκρίνονται καὶ δημοσιεύονται οἱ κανονισμοὶ αὐτοῦ	»	4.000
9. Τῶν ἀποφάσεων «περὶ παροχῆς πληρεξουσιότητος πρὸς ἀντιπροσώπευσιν ἐν Ἑλλάδι ἀλλοδαπῶν Ἑταιρειῶν» καὶ τῶν ἀποφάσεων «περὶ μεταβιβάσεως τοῦ χαρτοφυλακίου Ἀσφαλιστικῶν Ἑταιρειῶν κατὰ τὸ ἄρθρον 59 παρ. 1 τοῦ Ν.Δ. 400/70»	»	2.000
10. Τῶν ἀποφάσεων «περὶ συγχωνεύσεως Ἀνωνύμων Ἑταιρειῶν»	»	10.000
11. Τῶν ἀποφάσεων τῆς Ἐπιτροπῆς τοῦ Χρηματιστηρίου «περὶ εἰσαγωγῆς χρεωγράφων εἰς τὸ Χρηματιστήριον πρὸς διαπραγμάτευσιν, συμφώνως πρὸς τὰς διατάξεις τοῦ ἄρθρου 2 παρ. 3 Α.Ν. 148/67»	Δραχ.	1.000
12. Τῶν ἀποφάσεων τῆς Ἐπιτροπῆς κεφαλαιαγορᾶς «περὶ διαγραφῆς χρεωγράφων ἐκ τοῦ Χρηματιστηρίου, συμφώνως πρὸς τὰς διατάξεις τοῦ ἄρθρου 2 παρ. 4 Α.Ν. 148/1967»	»	1.000

Β'. Δημοσιεύματα Ἑταιρειῶν Περιωρισμένης Εὐθύνης:

1. Τῶν καταστατικῶν	»	1.000
2. Τῶν τροποποιήσεων τῶν καταστατικῶν	»	400
3. Τῶν ἀνακοινώσεων καὶ προσκλήσεων	»	200
4. Τῶν ἰσολογισμῶν	»	1.000
5. Τῶν ἐκθέσεων ἐκτιμήσεως περιουσιακῶν στοιχείων	»	1.000

Γ'. Δημοσιεύματα Ἀλληλασφαλιστικῶν Συνεταιρισμῶν - Ἀλληλασφαλιστικῶν Ταμείων καὶ Φιλανθρωπικῶν Σωματείων:

1. Τῶν ὑπουργικῶν ἀποφάσεων «περὶ χορηγήσεως ἀδείας λειτουργίας Ἀλληλασφαλιστικῶν Συνεταιρισμῶν - Ἀλληλασφαλιστικῶν Ταμείων»	»	1.000
2. Τῶν Ἰσολογισμῶν τῶν ἀνωτέρω Συνεταιρισμῶν, Ταμείων καὶ Σωματείων	»	1.000
ΙΙ. Στὸ Τέταρτο τεῦχος τῶν δικαστικῶν πράξεων, προσκλήσεων καὶ λοιπῶν δημοσιεύσεων	»	400

Τὸ ποσοστὸ ἐπὶ τῶν τελῶν δημοσιεύσεων στὸ Τεῦχος Ἀνωνύμων Ἑταιρειῶν καὶ Ἑταιρειῶν Περιωρισμένης Εὐθύνης, ποὺ πρέπει νὰ καταβάλλεται ὑπὲρ τοῦ Ταμείου Ἀλληλοβοηθείας Προσωπικοῦ Ἐθνικοῦ Τυπογραφείου (ΤΑΠΕΤ), ὁρίσθηκε γενικὰ σὲ 5 ο/ο.

Δ'. ΚΑΤΑΒΟΛΗ ΣΥΝΔΡΟΜΩΝ - ΤΕΛΩΝ ΔΗΜΟΣΙΕΥΣΕΩΝ ΚΑΙ ΠΟΣΟΣΤΩΝ Τ.Α.Π.Ε.Τ.

1. Οἱ συνδρομὲς τοῦ ἐσωτερικοῦ καὶ τὰ τέλη δημοσιεύσεων προκαταβάλλονται στὰ Δημόσια Ταμεῖα ἔναντι ἀποδεικτικοῦ εἰσπράξεως, τὸ ὁποῖο φροντίζει ὁ ἐνδιαφερόμενος νὰ τὸ στείλει στὴ Γενικὴ Δ/νση τοῦ Ἐθνικοῦ Τυπογραφείου.

2. Οἱ συνδρομὲς τοῦ ἐξωτερικοῦ εἶναι δυνατὸ νὰ στέλνονται καὶ σὲ ἀνάλογο συνάλλαγμα μὲ ἐπιταγὴ ἐπ' ὀνόματι τοῦ Διευθυντῆ τῶν Διοικητικῶν καὶ Οἰκονομικῶν Ὑποθέσεων τοῦ Ἐθνικοῦ Τυπογραφείου.

3. Τὸ ὑπὲρ τοῦ ΤΑΠΕΤ ποσοστὸ ἐπὶ τῶν ἀνωτέρω συνδρομῶν καὶ τελῶν δημοσιεύσεων καταβάλλεται ὡς ἑξῆς:

α) στὴν Ἀθήνα: στὸ Ταμεῖο τοῦ ΤΑΠΕΤ (Κατάστημα Ἐθνικοῦ Τυπογραφείου),

β) στὶς ὑπόλοιπες πόλεις τοῦ Κράτους: στὰ Δημόσια Ταμεῖα καὶ ἀποδίδεται στὸ ΤΑΠΕΤ σύμφωνα μὲ τὶς 192378/3639/1947(RONEO 185) καὶ 178048/5321/31.7.65 (RONEO 139) ἐγκύκλιες διαταγὲς τοῦ Γ.Λ.Κ.,

γ) στὶς περιπτώσεις συνδρομῶν ἐξωτερικοῦ: ὅταν ἡ ἀποστολή τους γίνεται μὲ ἐπιταγὲς μαζὶ μ' αὐτὲς στέλνεται καὶ τὸ ὑπὲρ τοῦ ΤΑΠΕΤ ποσοστό.

Ὁ Γενικὸς Διευθυντὴς
ΑΘΑΝ. ΠΑΝ. ΣΠΗΛΙΟΠΟΥΛΟΣ

ΑΠΟ ΤΟ ΕΘΝΙΚΟ ΤΥΠΟΓΡΑΦΕΙΟ